


Утверждена
Постановлением (Соглашением)

(наименование органов государственной
власти или органов местного самоуправления)
от «__» ____ 20__ г. №__

**Схема расположения земельного участка или земельных участков
на кадастровом плане территории**

Условный номер земельного участка _____		
Площадь земельного участка <u>2720 м²</u>		
Система координат <u>МСК-16</u>		
Обозначение характерных точек границ	X	Y
н1	348826	2385955
н2	348839	2385981
н3	348847	2386026
н4	348847	2386033
н5	348848	2386037
н6	348849	2386051
н7	348833	2386054
н8	348824	2386055
н9	348824	2386053
н10	348822	2386043
н11	348819	2386027
н12	348817	2386019
н13	348813	2386006
н14	348803	2385974
н15	348801	2385970
н1	348826	2385955

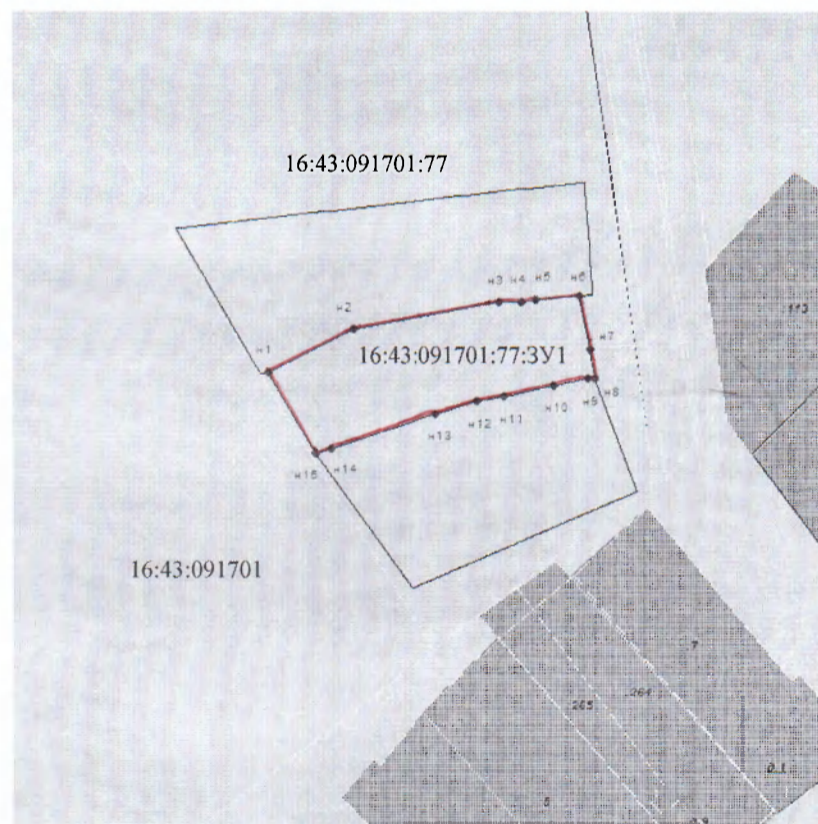

Масштаб 1 : 2000

Условные обозначения:

— (красная линия) - вновь образованная часть границы земельного участка;

— (черная линия) - граница учтенного земельного участка;

— (серая линия) - граница квартала;

--- (пунктирная линия) - граница исходного земельного участка;

16:43:091701:77 - кадастровый номер исходного земельного участка;

16:43:091701 - номер кадастрового квартала.